




Situationsplan

1 : 500

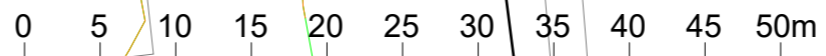

SKALA 1:500

BET	ANT	ÄNDRINGEN AVSER	SIGN	DATUM
-----	-----	-----------------	------	-------

PROGRAMHANDLING

A	ARKITEKTBYRÅ TIINA HOLMBERG AB	+358 400 790 383 tiina.holmberg@aland.net Torggatan 47 22100 Mariehamn
---	--------------------------------	--



OLOFSGÅRDEN
Prästgården by

Jomala


Projektnummer	Fastighet/kv+tomt	Ritad av
		TH

Ritningens innehåll: SITUATIONSPLAN
Skala A1: 1 : 500



Datum	Ritningsnummer	rev.
16.03.2026	A-00.1-100	

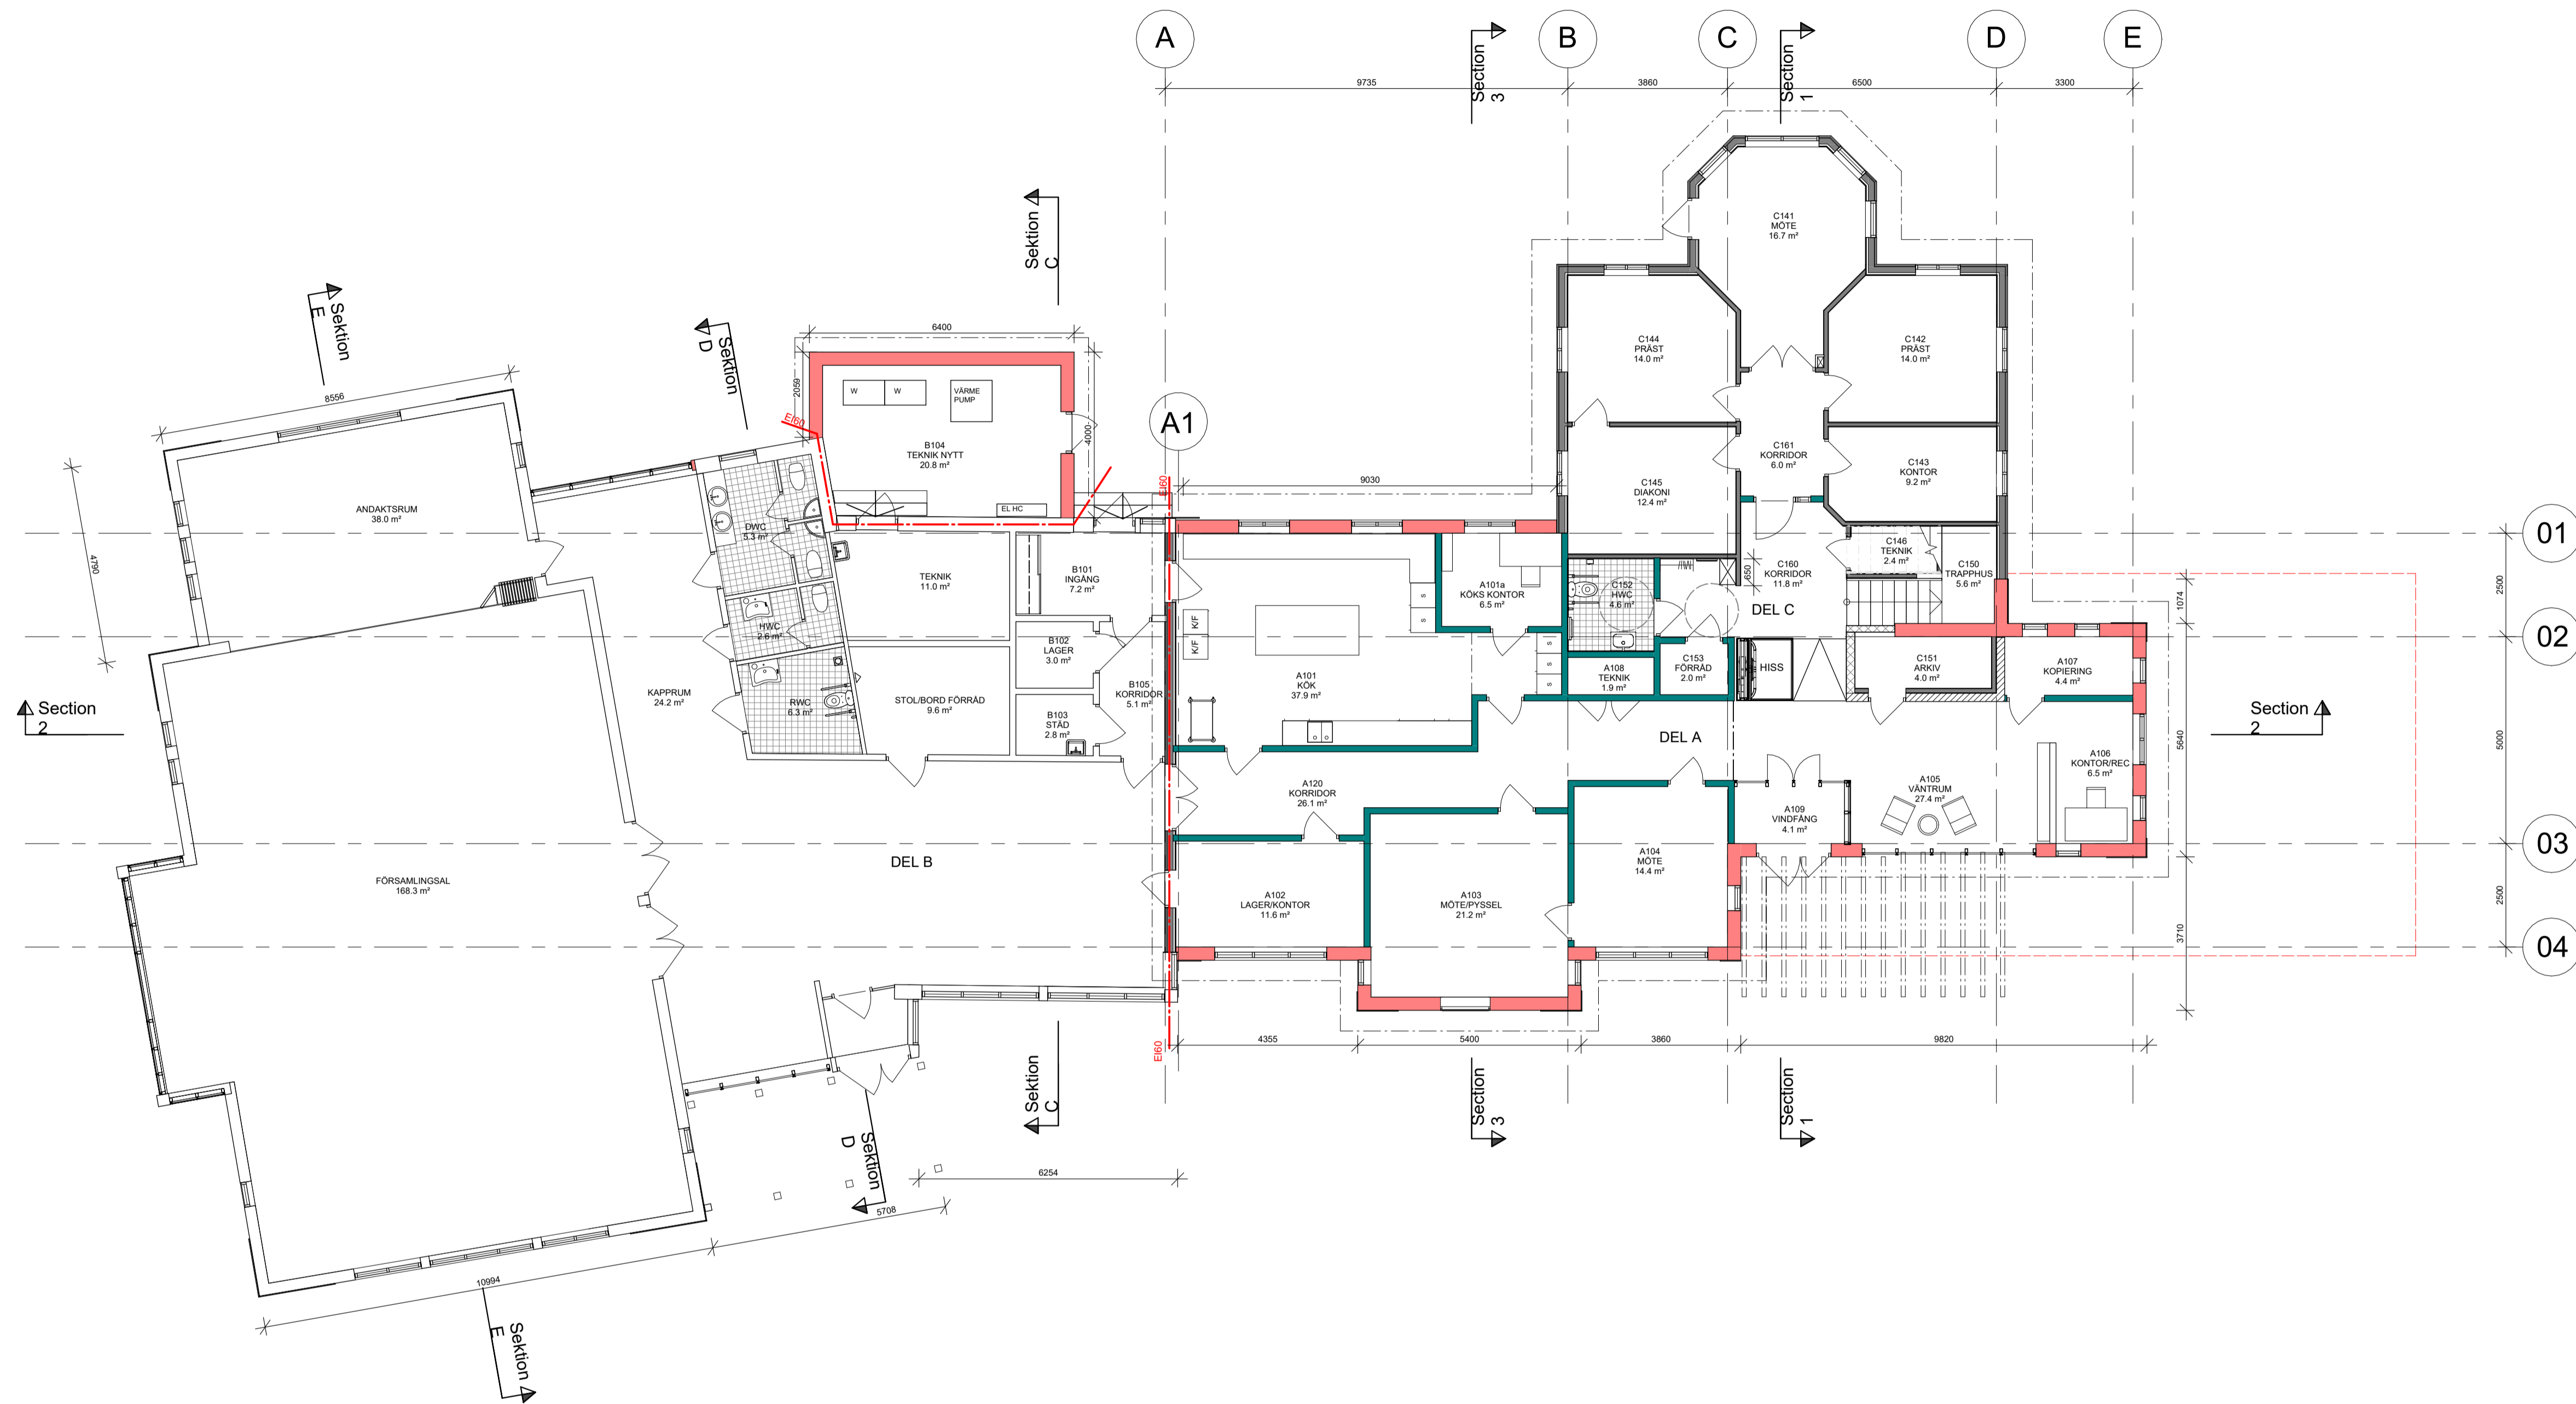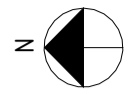


Plan 1
1 : 100

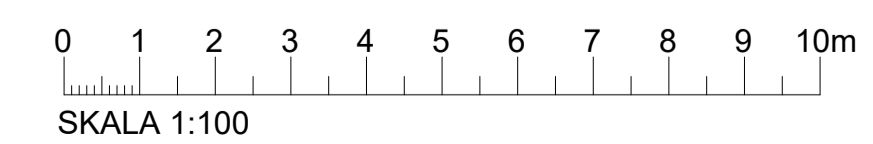


BET	ANT	ANDRINGEN AVSER	SIGN	DATUM
PROGRAMHANDLING				
A		ARKITEKTBYRÅ TIINA HOLMBERG AB		+358 400 700 363 tiina.holmberg@tiinab.com Torggatan 47 22100 Marstrand
		OLOFSGÅRDEN		
		Prästgården by		
		Jomala		
Projektnummer	Fastighetsbort	Risö av	TH	
Ritningsmål	1. VÅNING		Skala A1	1 : 100
Datum	Ritningsnummer	rev		
16.03.2026	A-40.1-001			

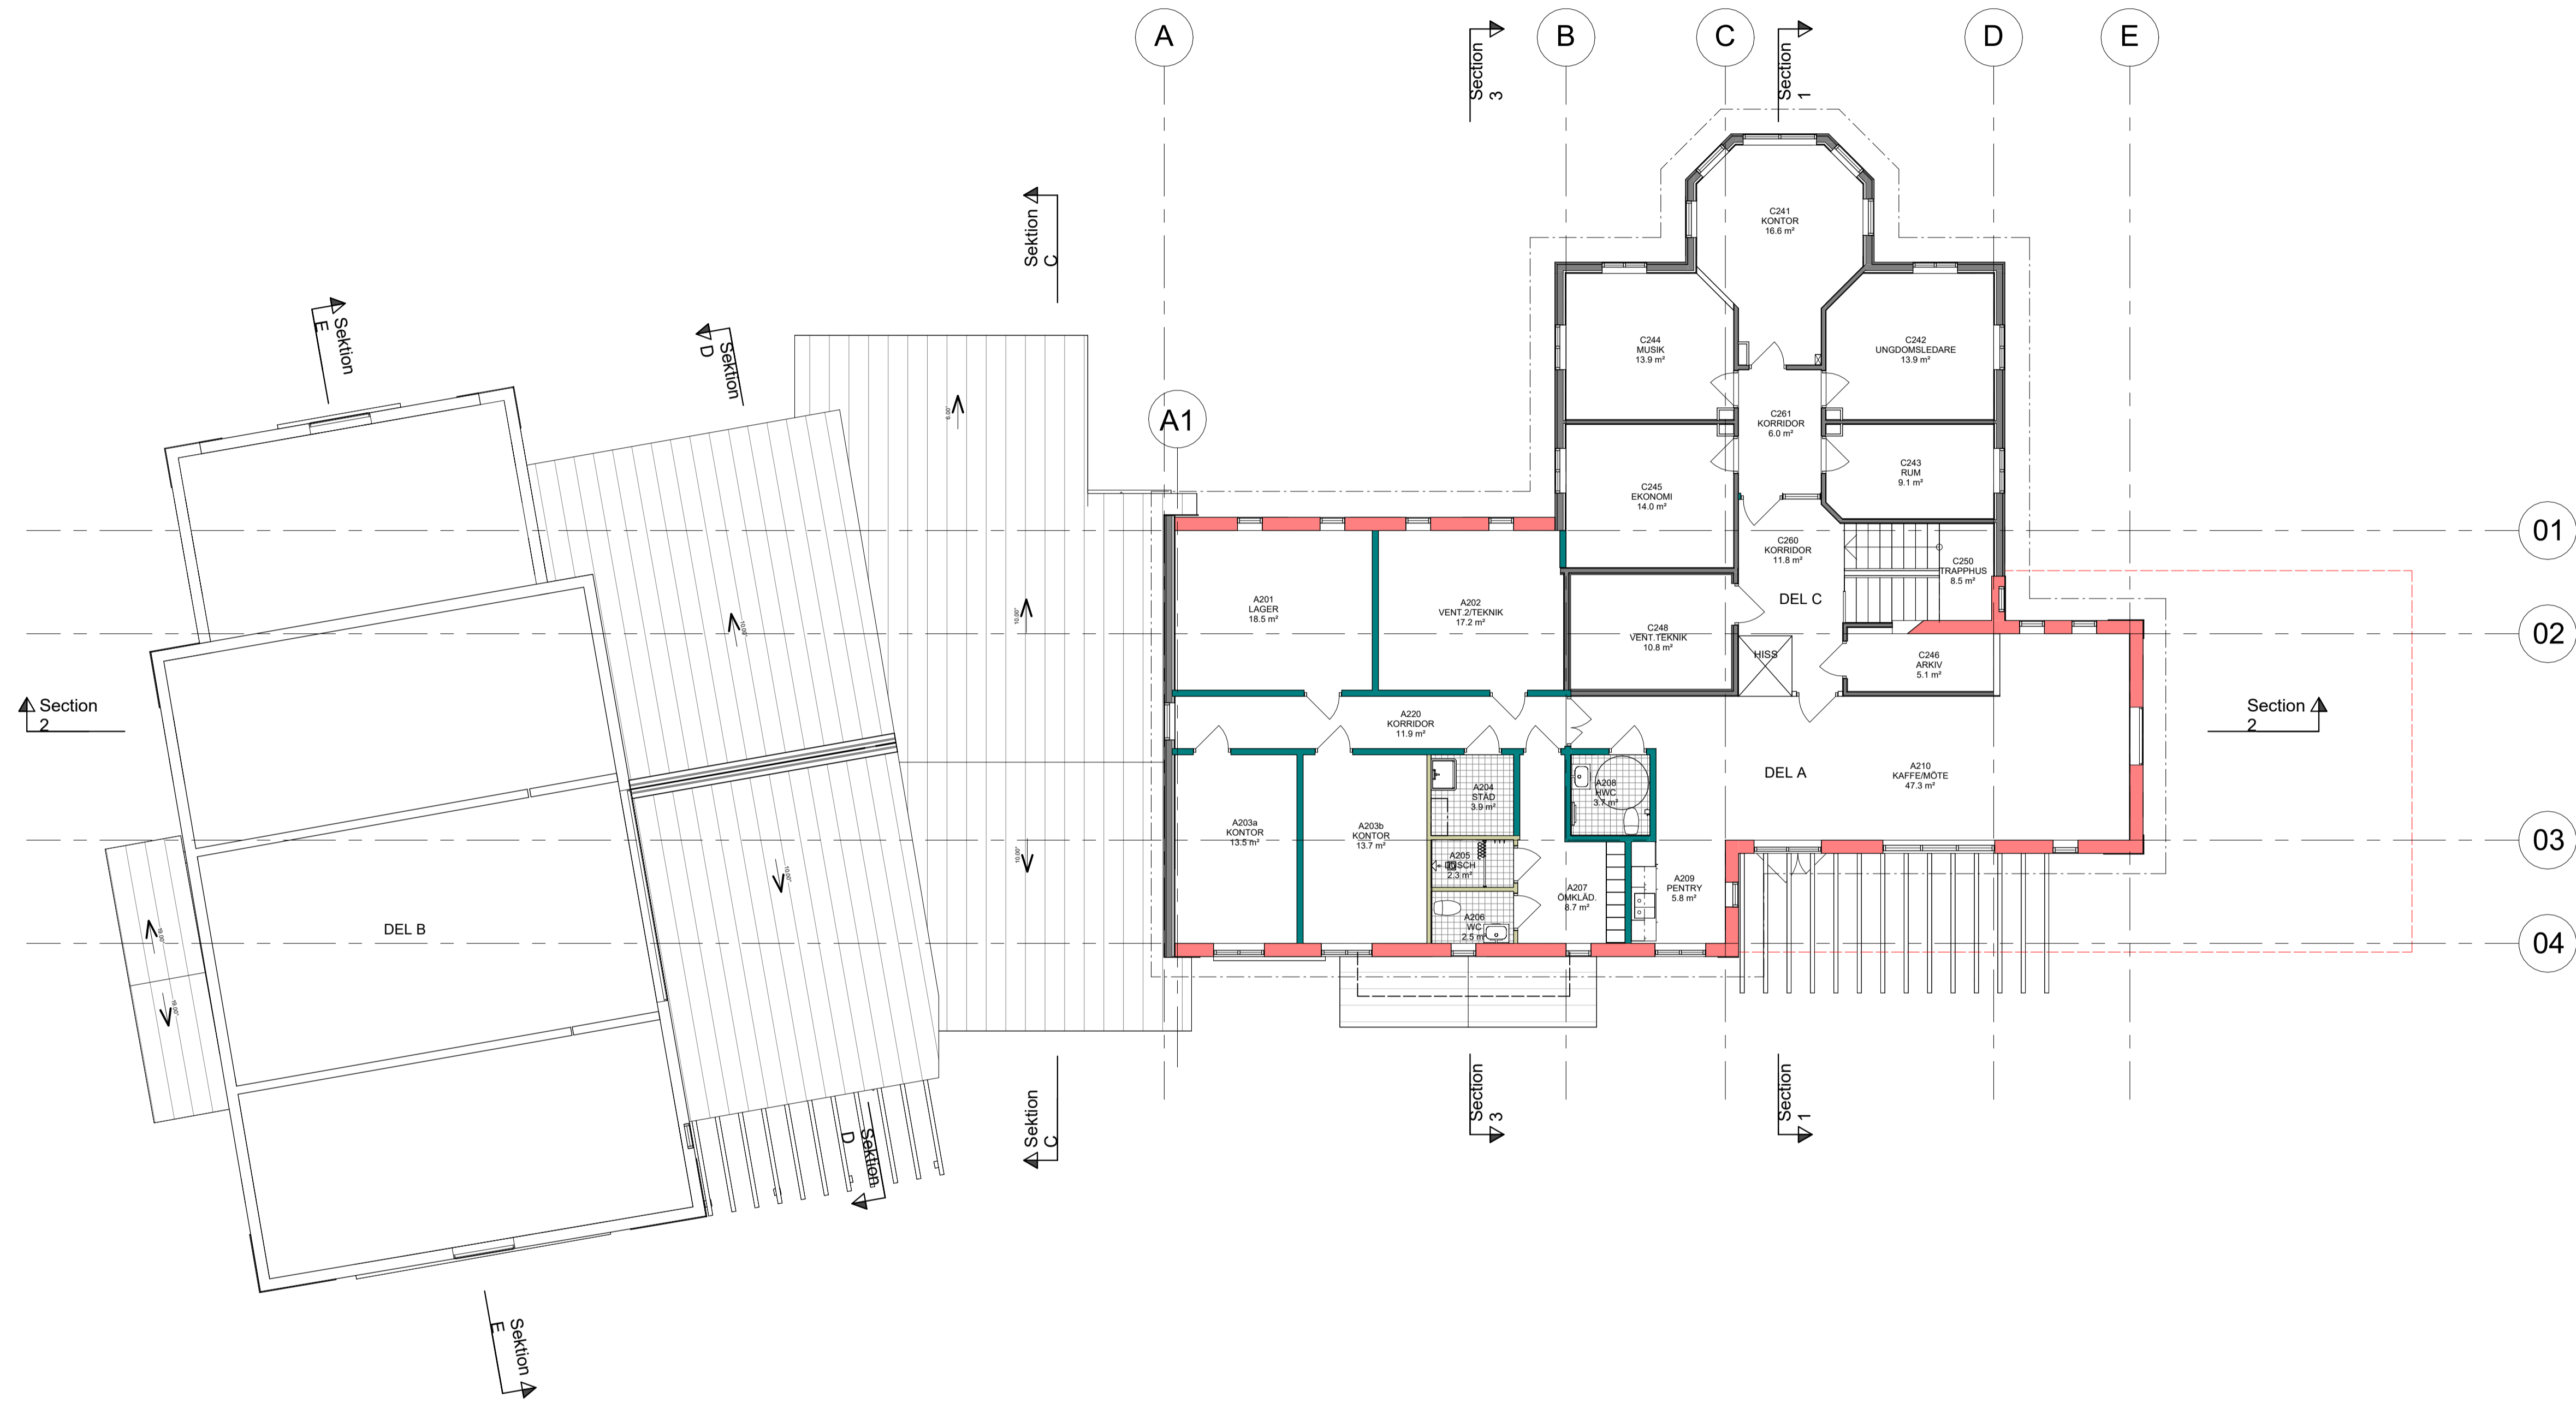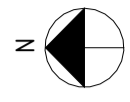

Plan 2
1 : 100

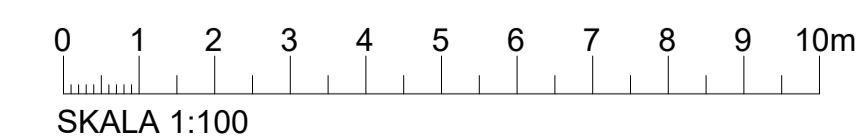

BET	ANT	ANDRINGEN AVSER	SIGN	DATUM
PROGRAMHANDLING				
A		ARKITEKTBYRÅ TIINA HOLMBERG AB	+359 400 700 363 tiina.holmberg@tiina.net Torggatan 47 22100 Marstrand	
OLOFSGÅRDEN		Prästgården by		
Jomala				
Projektnummer	Fastighetsbort	Risat av	TH	
Ritningsmål	2.VÅNING	Skala A1	1 : 100	
Datum	Ritningsnummer	rev.		
16.03.2026	A-40.1-002			

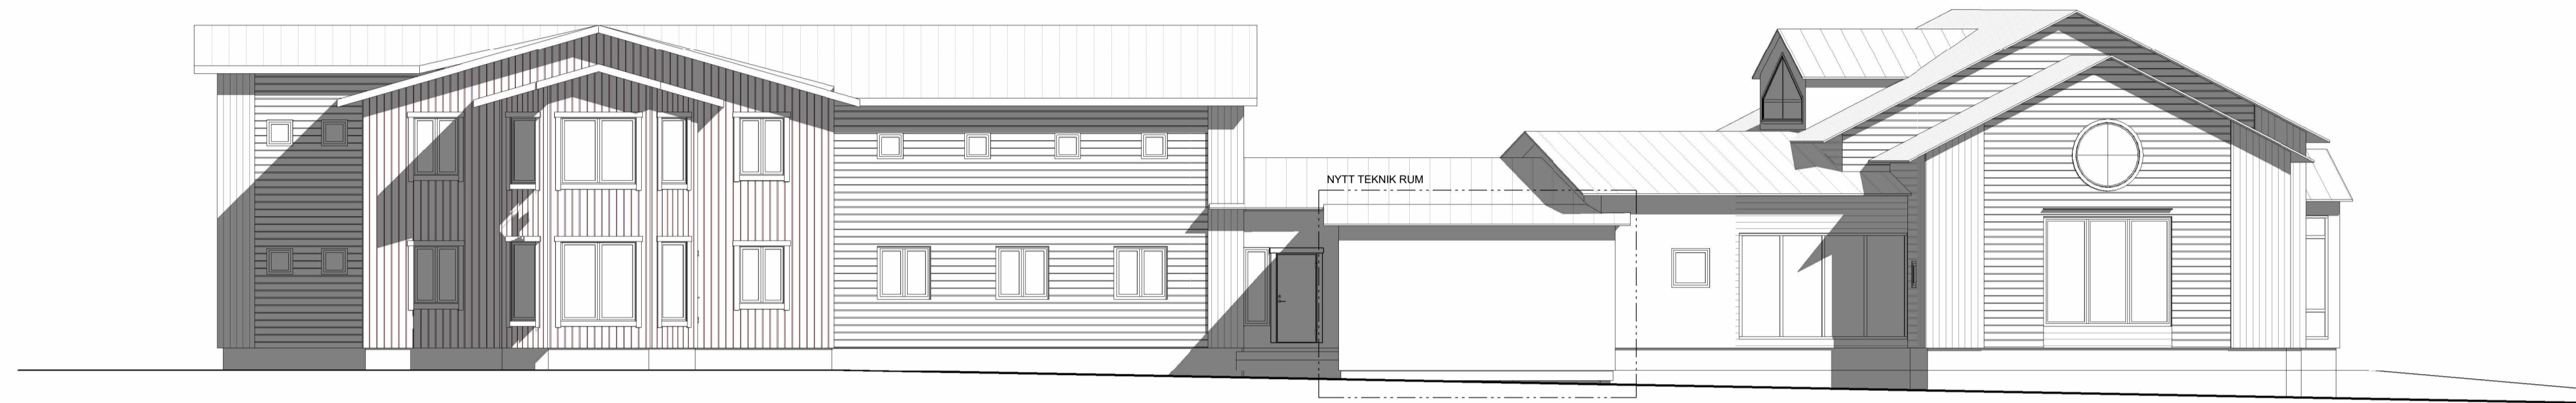


Fasad mot Öster

1 : 100



Fasad mot Söder

1 : 100

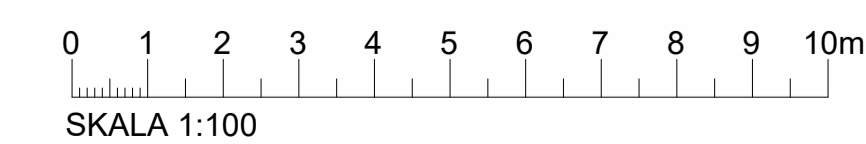

BET	ANT	ÄNDRINGEN AVSER	SIGN	DATUM
PROGRAMHANDLING				
A		ARKITEKTBYRÅ TIINA HOLMBERG AB	+358 400 700 363 tiina.holmberg@tiinaberg.net Torggatan 47 22100 Marstrand	
OLOFSGÅRDEN				
Prästgården by				
Jomala				
Projektnummer	Fasadjärte/bort	Riså av	TH	
Ritningsmål	FASAD MOT SÖDER OCH ÖSTER			Skala A1 1 : 100
Datum	Ritningsnummer	rev		
16.03.2026	A-40.3-101			




Fasad mot Väster

1 : 100



Fasad mot Norr

1 : 100

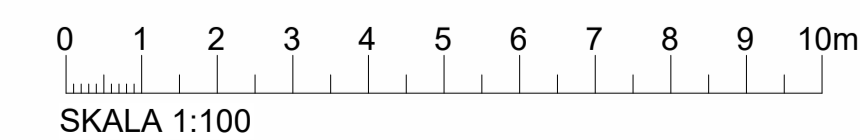

BET	ANT	ANDRINGEN AVSER	SIGN	DATUM
PROGRAMHANDLING				
A		ARKITEKTBYRÅ TIINA HOLMBERG AB		+358 400 700 363 tiina.holmberg@tiinab.com Torggatan 47 22100 Marstrand
OLOFSGÅRDEN				
Prästgården by				
Jomala				
Projektnummer	Fasadgrupp/bort	Risål av	TH	
Ritningsmål	FASAD MOT NORR OCH VÄSTER			Skala A1 1 : 100
Datum	Ritningsnummer	rev.		
16.03.2026	A-40.3-102			